
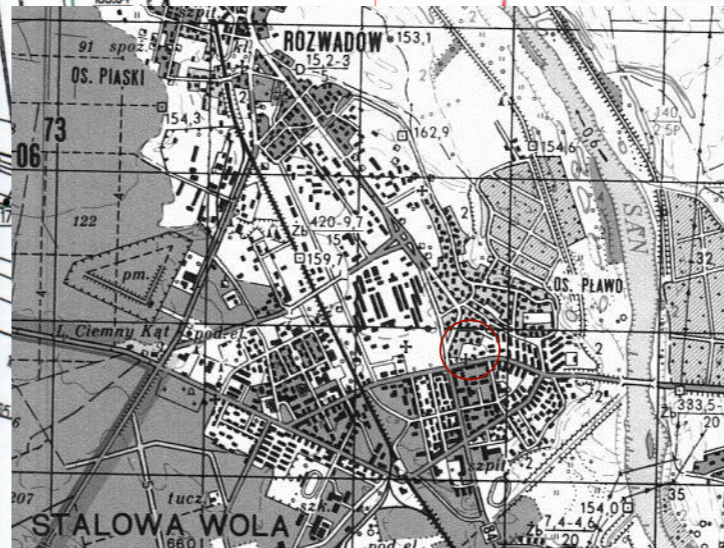


**Projekt zagospodarowania terenu**  
**skala 1:500**

**LEGENDA:**

- 1** - istniejący budynek Ośrodka Rehabilitacji, murowany, kryty papą
- 2** - projektowany plac zabaw
- projektowana nawierzchnia bezpieczna EPDM
- projektowane ciągi piesze z kostki betonowej
- granica opracowania

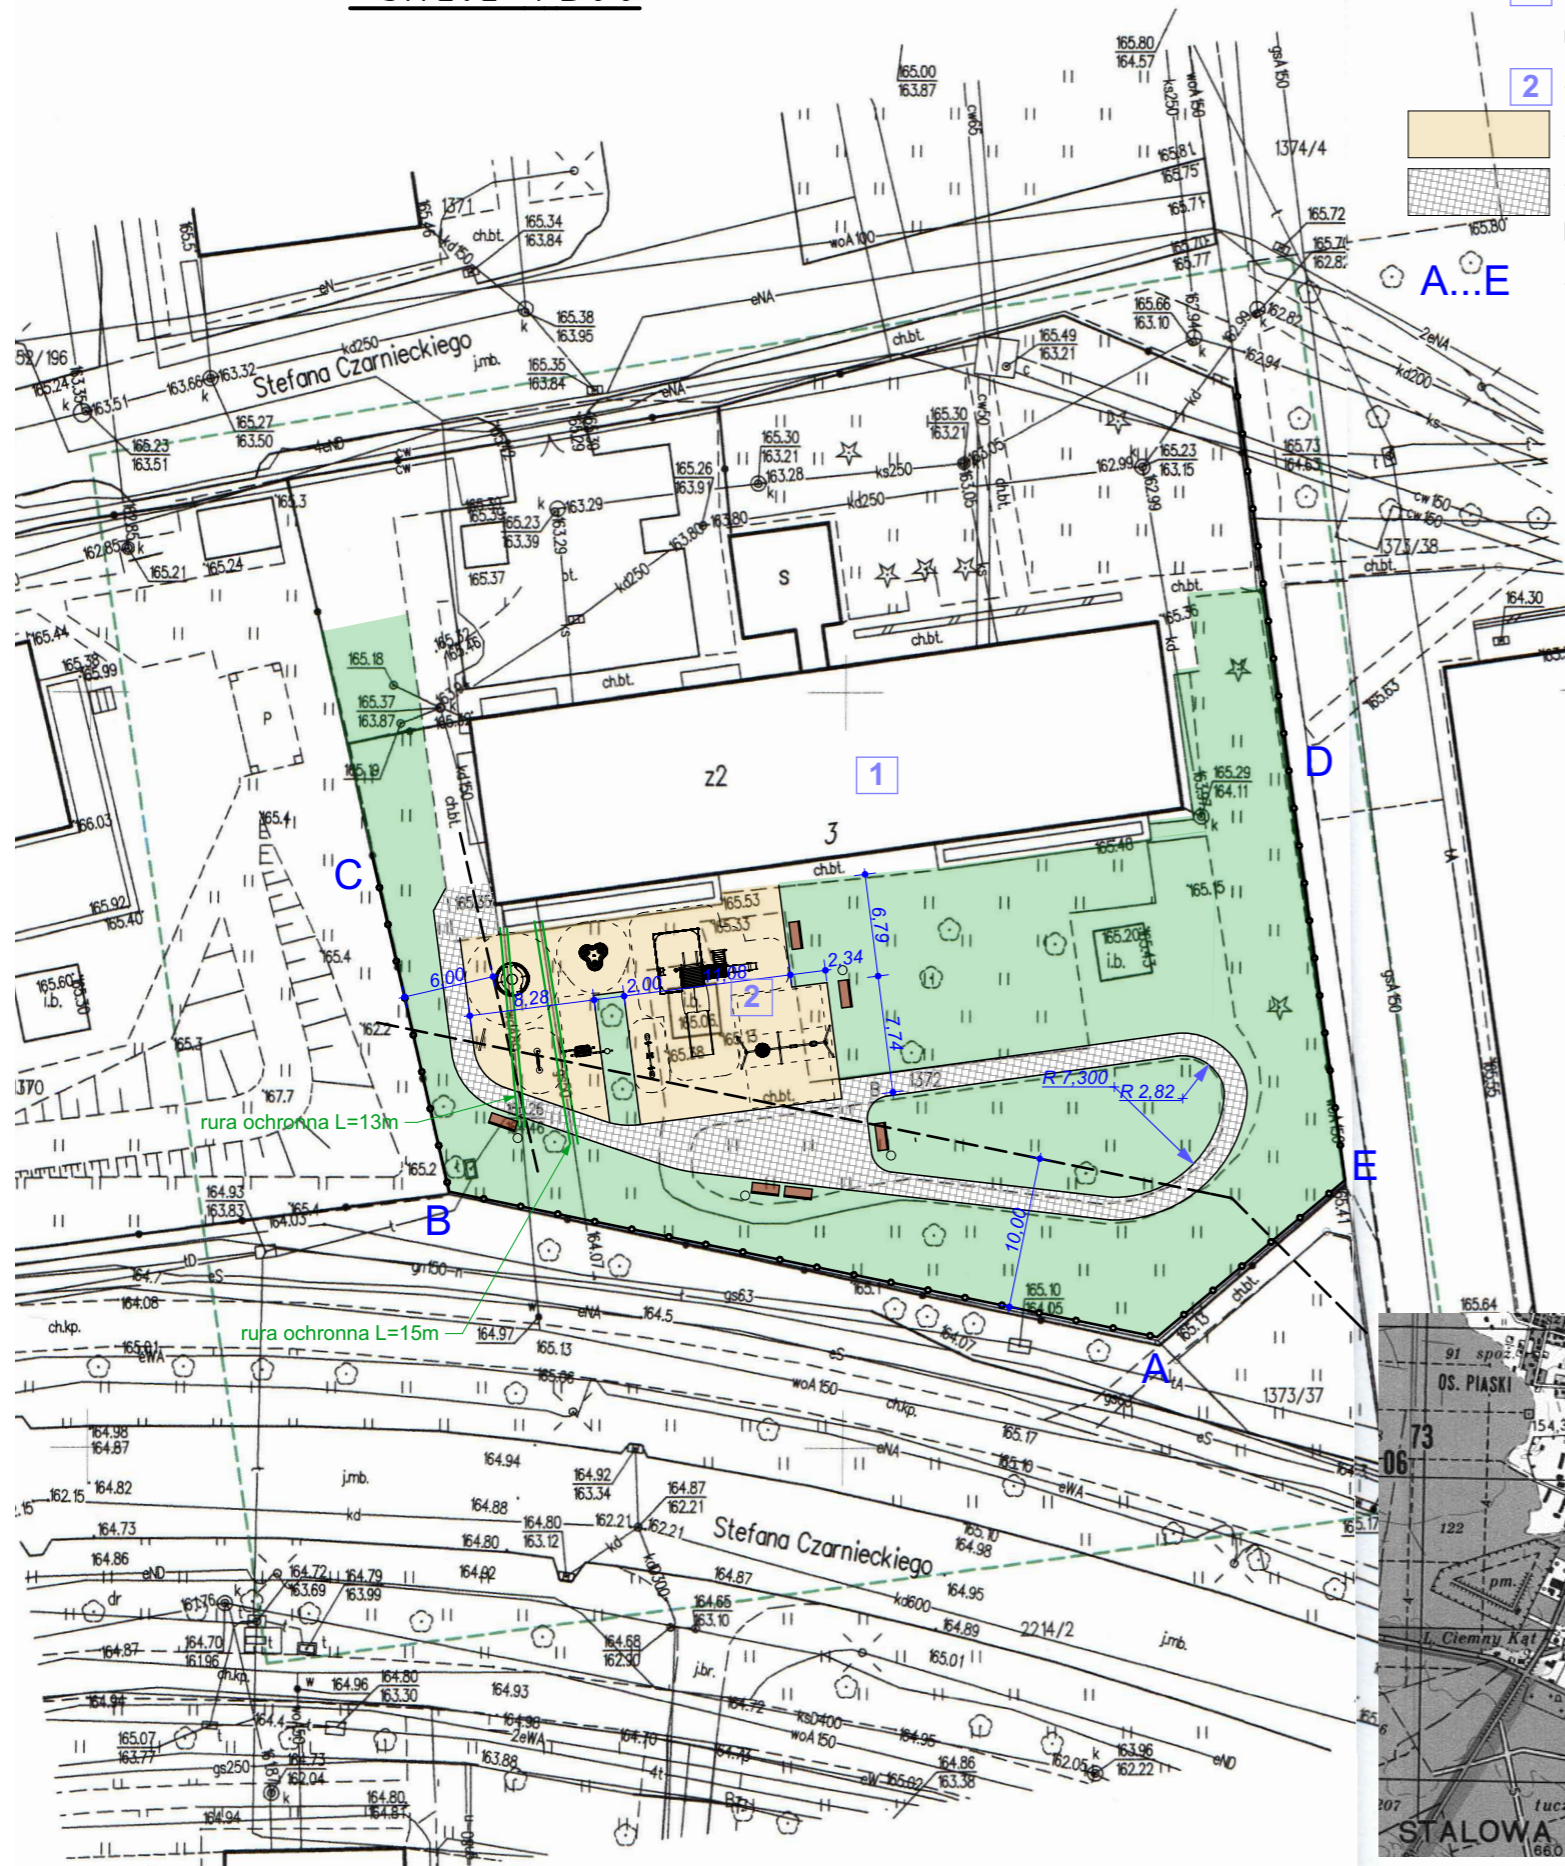

MAPA DO CELÓW PROJEKTOWYCH		
OZNACZENIE KANCLARYJNE	GN.X.6642.654.2020	
Miejscowość	Stalowa Wola	
Jednostka ewidencyjna	Nazwa	Stalowa Wola
	identyfikator	181801_1
Obręb ewidencyjny	nazwa	Centrum
	identyfikator	181801_1.0003
Skala mapy	1:500	
Nazwa układu współrzędnych	Prostokątnych płaskich	2000/7
	wysokości	Kronsztad 86
Data opracowania	20.04.2020	
Sekcja mapy	7.136.30.03.3.2, 7.136.30.03.3.4	
Dotyczy działki	1372	
W obszarze aktualizacji nie sprawdzono służebności gruntowych.	Nie wyklucza się istnienia w terenie innych niewykazanych na niniejszej mapie urządzeń podziemnych, które nie były zgłoszone do inwentaryzacji lub o których brak jest danych w instytucjach branżowych.	
<b>BMGeo Bartosz Mróz</b> ul. Siedlanowskiego 6/10 37-450 Stalowa Wola NIP 865 252 88 37 REGON 386744317 Imię i nazwisko, i podpis wykonawcy prac.		<b>GEODETA</b> Łeśzek Bednarz Upr. nr 15818 (1,2,5) Imię i nazwisko, nr uprawnień i podpis geodety uprawnionego.
<b>Licencja : GN.X.6642.654.2020_1818_K05</b>		

Poświadczam, że niniejszy dokument został opracowany w wyniku prac geodezyjnych i kartograficznych, których rezultaty zostały operat techniczny wpisany do ewidencji materiałów państwowego zasobu geodezyjnego i kartograficznego

Organ prowadzący państwowy zasób geodezyjny i kartograficzny	STAROSTA STAŁOWOWOLSKI Powiatowy Ośrodek Dokumentacji Geodezyjnej i Kartograficznej w Stalowej Woli
Identyfikator ewidencyjny materiału zasobu - operatu technicznego	7.1818.2020 784
Data wpisania operatu technicznego do ewidencji materiałów zasobu	06 05 2020
Imię, nazwisko i podpis osoby reprezentującej organ	Z up. STAROSTY mgr inż. Tomasz Grobel Kierownik Powiatowego Ośrodka Dokumentacji Geodezyjnej i Kartograficznej w Stalowej Woli

<b>RM</b> PROJEKT	"RM-PROJEKT" Usługi Projektowe Robert Mróz 37-450 Stalowa Wola, ul. 1-go Sierpnia 12 pok. 223, tel. 600 047 552, biuro@rmprojekt.eu		
Nazwa i adres obiektu:	Plac zabaw dla dzieci, utwardzenie terenu działki Stalowa Wola, ul. Czarnieckiego 3, dz. nr ewid. 1372	Branża budowlana	Skala 1:500
Investor:	Stowarzyszenie na Rzecz Dzieci i Młodzieży Niepełnosprawnej SZANSA Stalowa Wola, ul. Czarnieckiego 3	Nazwa rysunku: <b>Projekt zagospodarowania terenu</b>	
Funkcja	Projektant	Imię i nazwisko mgr inż. Robert MRÓZ	Nr uprawnień K-88/02
		Podpis	Nr rys. 1
			Data: sierpień 2020