
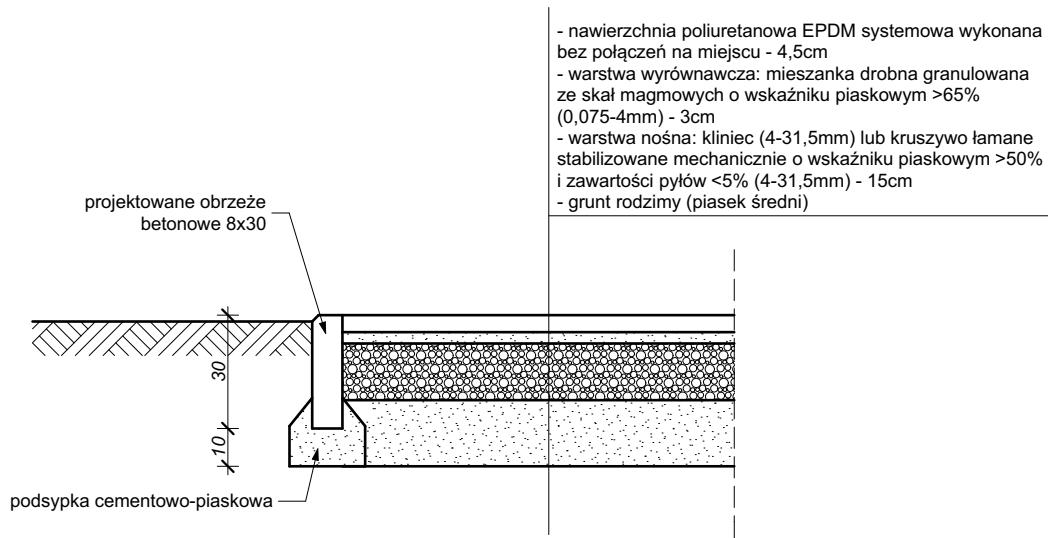


Przekrój nawierzchni skala 1:20

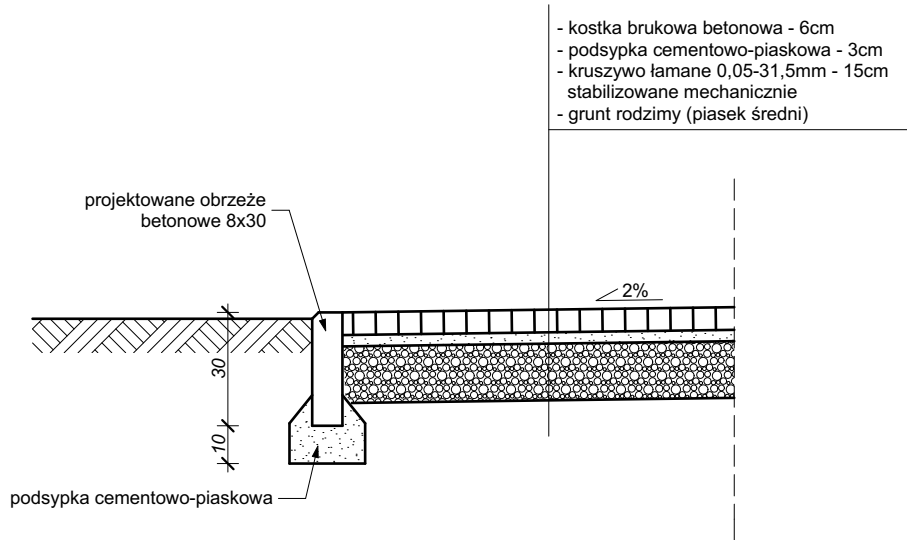

RM PROJEKT		"RM-PROJEKT" Usługi Projektowe Robert Mróz 37-450 Stalowa Wola, ul. 1-go Sierpnia 12 pok. 223, tel. 600 047 552, biuro@rmprojekt.eu		
Nazwa i adres obiektu: Plac zabaw dla dzieci, utwardzenie terenu działki Stalowa Wola, ul. Czarnieckiego 3, dz. nr ewid. 1372		Branża budowlana	Skala 1:20	
Inwestor: Stowarzyszenie na Rzecz Dzieci i Młodzieży Niepełnosprawnej SZANSA Stalowa Wola, ul. Czarnieckiego 3		Nazwa rysunku: Przekrój nawierzchni		
Funkcja	Imię i nazwisko	Nr uprawnień	Podpis	Nr rys.
Projektant	mgr inż. Robert MRÓZ	K-88/02		3
				Data: sierpień 2020